

Direction de la Planification et de l'Urbanisme
Service de la Réglementation Urbaine



Cugnaux

Plan Local d'Urbanisme

Approuvé par DCC le 28 juin 2012

→ 1^{ère} modification approuvée par DCC du 27 juin 2013

→ 1^{ère} mise à jour par arrêté du président de Toulouse Métropole le 04 février 2014

2^{ème} modification du PLU **Approuvée par Délibération** **du Conseil de la Métropole du 25/06/2015**


3 - Orientations d'aménagement

3.6. Secteur Glacière



Toulouse Métropole
6, Rue René Leduc - B.P. 35 821
31505 Toulouse Cedex 5
t. 05 81 91 72 00 - f. 05 81 91 72 01
www.toulouse-metropole.fr

Cugnaux - OA Glacière

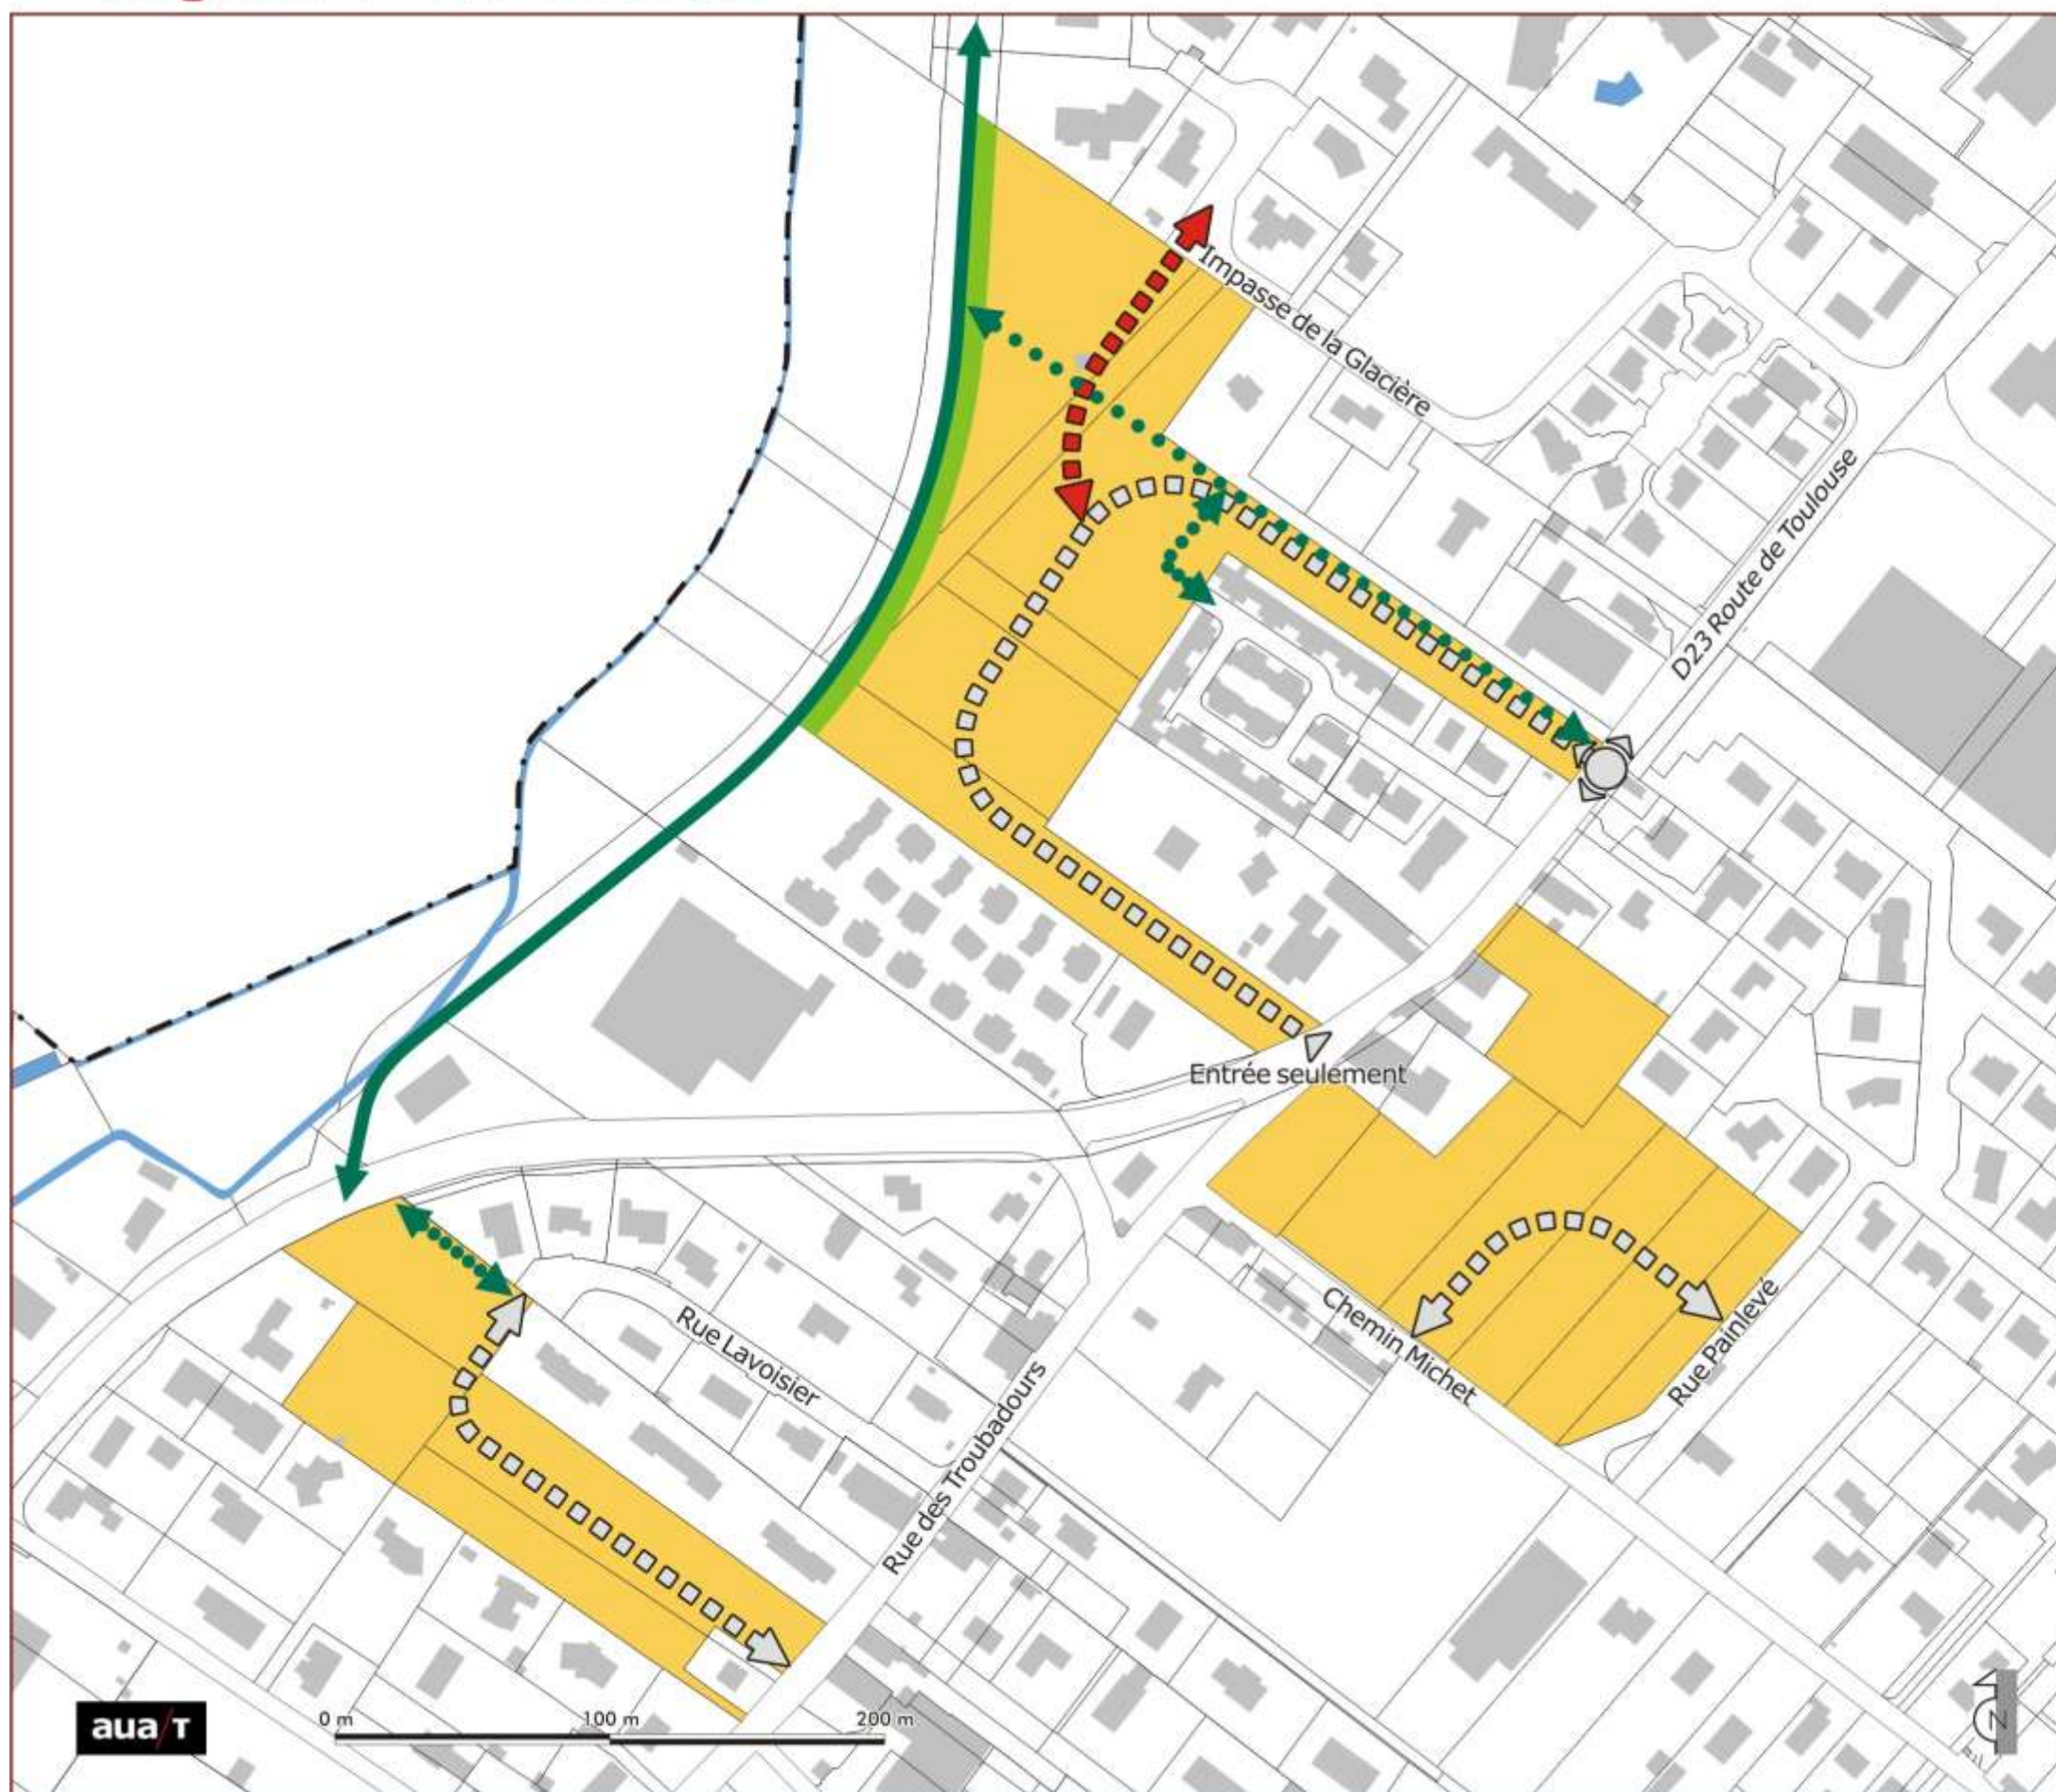

- Secteur mutable
- Liaison piétons/cycles à créer
- Liaison piétons/cycles existante
- Voirie : liaison à préserver
- Voirie à créer, principe de desserte
- Accès à aménager
- Accès préférentiel
- Bande paysagère à aménager