

Direction de la Planification et de l'Urbanisme
Service de la Réglementation Urbaine



Cugnaux

Plan Local d'Urbanisme

Approuvé par DCC le 28 juin 2012

→ 1^{ère} modification approuvée par DCC du 27 juin 2013

→ 1^{ère} mise à jour par arrêté du président de Toulouse Métropole le 04 février 2014

2^{ème} modification du PLU **Approuvée par Délibération** **du Conseil de la Métropole du 25/06/2015**


3 - Orientations d'aménagement

3.8. Secteur Rond-point Mandela



Toulouse Métropole
6, Rue René Leduc - B.P. 35 821
31505 Toulouse Cedex 5
t. 05 81 91 72 00 - f. 05 81 91 72 01
www.toulouse-metropole.fr

Cugnaux - OA Rond-point Mandela

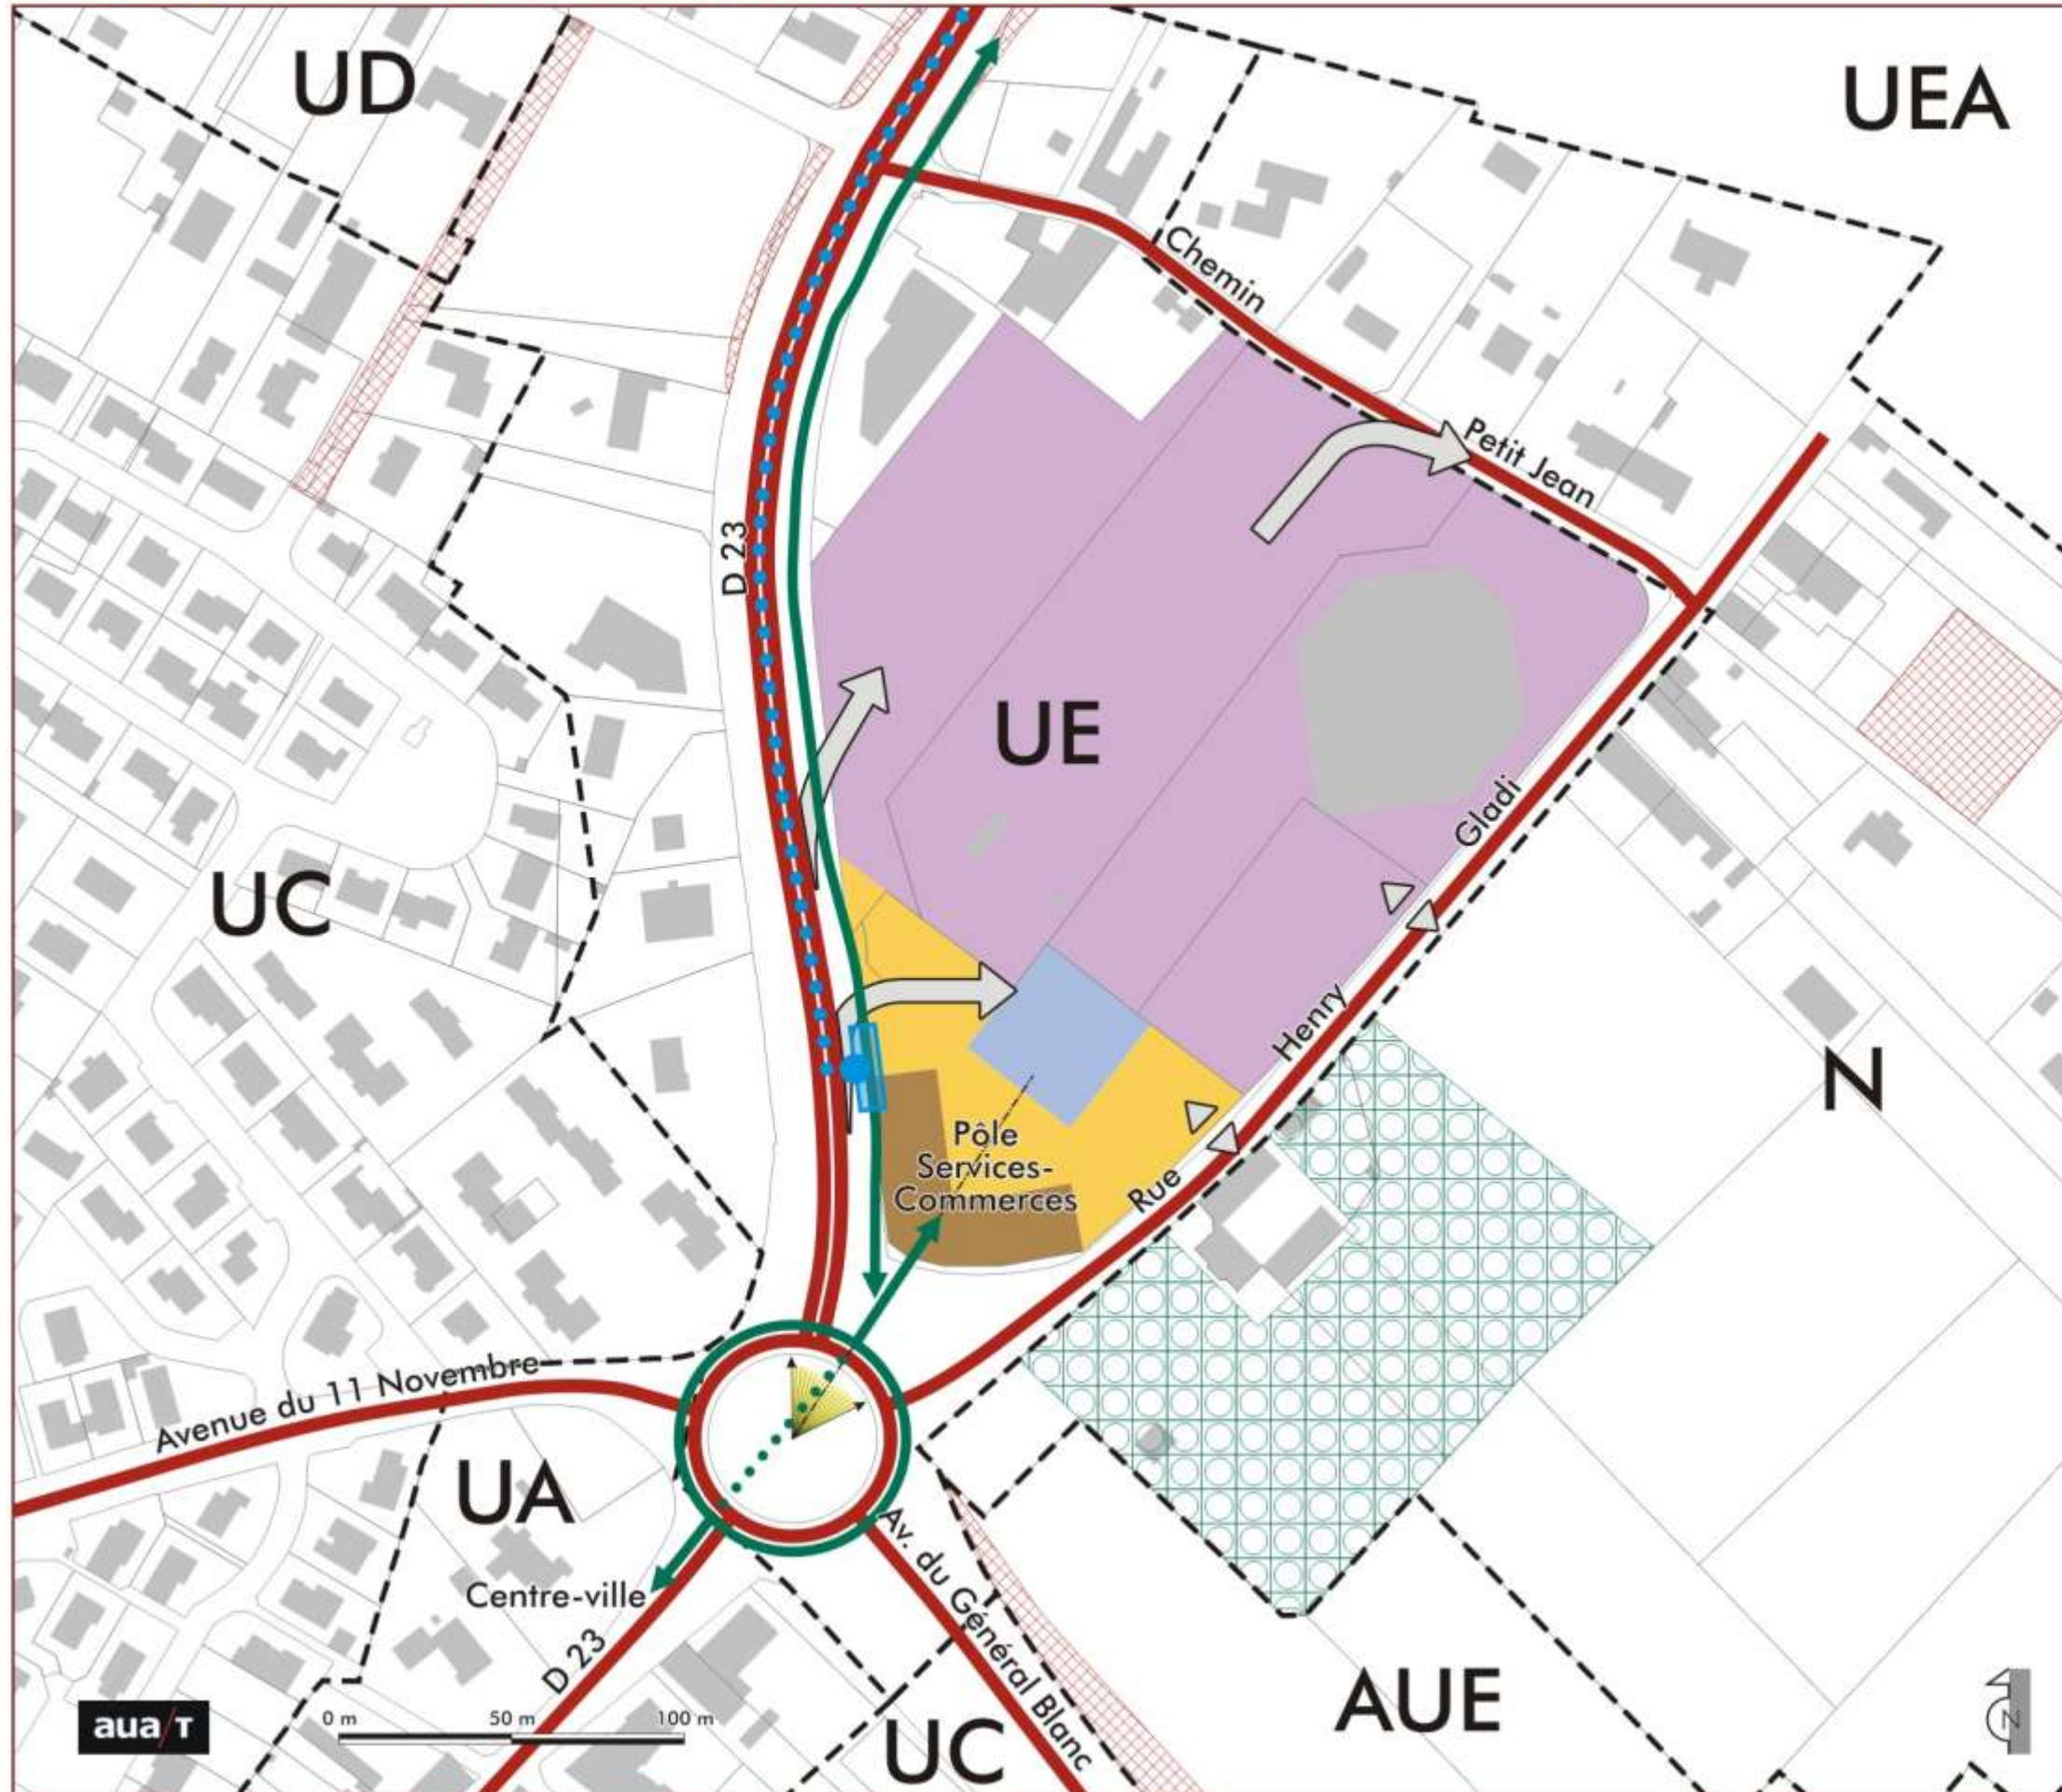

- Secteur à dominante commerciale
- Secteur à dominante bureaux
- Secteur mixte : tertiaire et commercial
- Aménager une perspective visuelle
- TCSP, parc relais

Liaison piétons/cycles

- Liaison piétons/cycles existante
- Liaison piétons/cycles à créer
- Continuité piétons/cycles à assurer

Transports en commun

- Terminus TCSP Bachecame
- Ligne TCSP Basso-Cambo

Les accès

- Existant à aménager
- A déplacer ou améliorer