



PLAN MINUTE

Date : 19.02.2026

Département de la Haute - Garonne

RESEAU DE DISTRIBUTION D'ENERGIE ELECTRIQUE

PROJET D'EXECUTION


ECLAIRAGE PUBLIC

Interlocuteur S.D.E.H.G. Mr EVERS Luc-Rémi Tel : 05.34.31.15.32	Références du projet SDEHG : 06 BW 0018	Commune (s) CUGNAUX 31.157 Code postal : 31270
Maitre d'Ouvrage et Maitre d'Oeuvre SDEHG 9 rue des trois Banquets - CS 821 31 080 TOULOUSE CEDEX 6	Nom et coordonnées du client : Mairie de CUGNAUX	

RENOVATION DE DIVERS POINTS LUMINEUX HS SUR LA COMMUNE

Ind	Date	Libelle	Etudé	Dessiné	Vérifié	Bureau	d'Etudes :	Direction Régionale Sud Méditerranée Agence Midi-Pyrénées Sud Centre de Cazères
A	19.02.26	PLAN MINUTE	T.TA	T.TA	T.TA			
B								
C								
D								
							CIOS : 2PGEP6	42 Chemin de Bel Air 31220 Cazères sur garonne
							N° Etude : C.005.26	

PLAN DE SITUATION

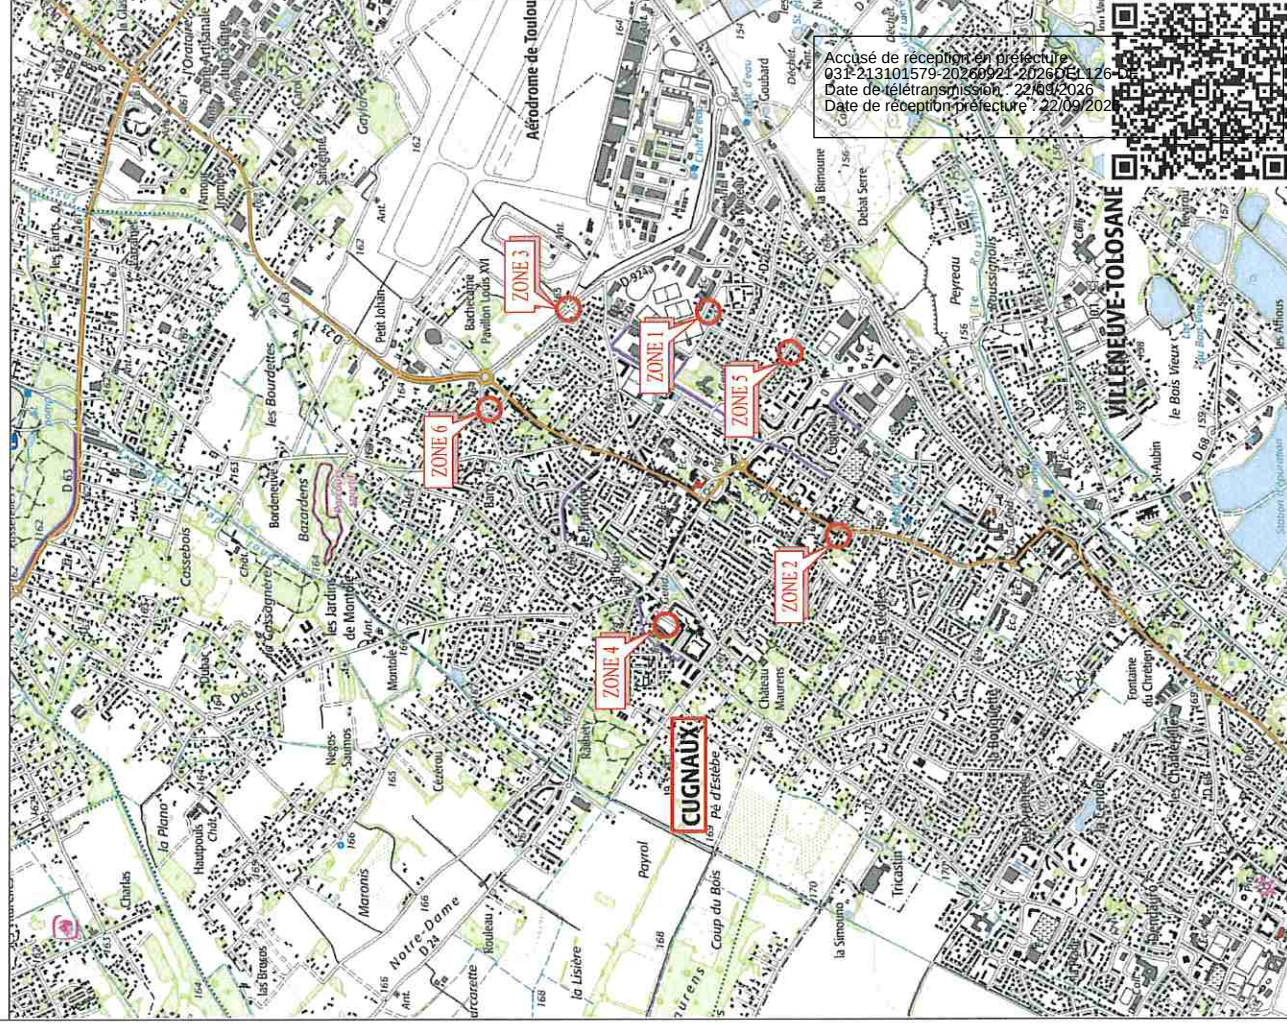

Accusé de réception en préfecture
031213101579-20260921-20260921-126-157
Date de télétransmission : 22/09/2026
Date de réception préfecture : 22/09/2026



ZONE 3

COMMUNE DE CUGNAUX

Adresse : 24 e Rue du Stade

Adresse : Avenue Général Joseph Bares

CUGNAUX

06BW0018

SIG 1768-1771

Echelle: 1/1000


SIG n°01768

Dépose du mât existant + massif et Pose en lieu et place un ensemble comprenant un mât en acier octogonal galva de 8,00m équipé d'une lanterne routière LED de 30Watts / pas abaissement de puissance à prévoir RAL 9022/ 2700k



SIG n°01771

Pose en lieu et place de la borne de sécuritée un ensemble comprenant un mât en acier octogonal galva de 8,00m équipé d'une lanterne routière LED de 30Watts / pas abaissement de puissance à prévoir RAL 9022/ 2700k

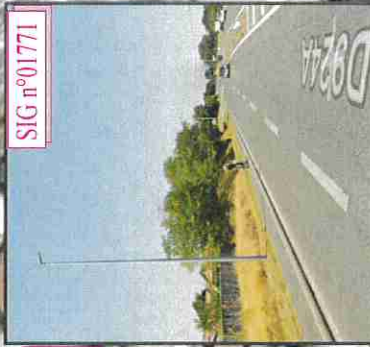

SIG n°01771



Cmde EP
"PBW MARTINET"

COMMUNE DE CUGNAUX

Adresse : 3 Rue du Bearn

CUGNAUX

06BW0018

SIG 02531

Echelle: 1/1000

ZONE 4




Cmde EP
"PB TRAVAILLEUR"

Pose en lieu et place de la borne de sécuritée un ensemble comprenant un mât en acier galva avec revêtement cylindrique de 4,00m équipé d'une lanterne décorative LED de 20 Watts en Top avec optique symétrique / Pas d'abaissement de puissance à prévoir / RAL 9022 / 2700k

SIG n°02531



SIG n°02531

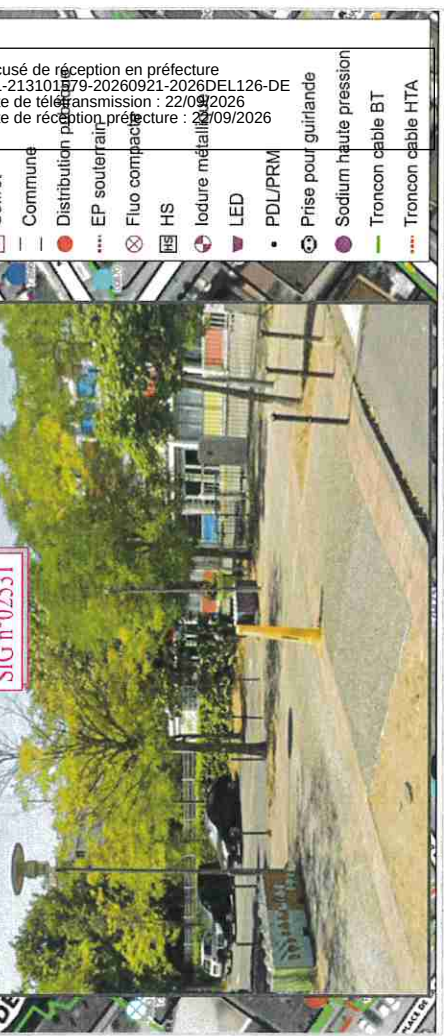

SIG n°02531



SIG n°02531



